

PARIS

lambert 93 : 6 862 500

649 750

Mouillage Garanti

Pont des Invalides

Pont Alexandre III


Pont de la Concorde

004

003

Fibre optique

Echelle 1/2500ème

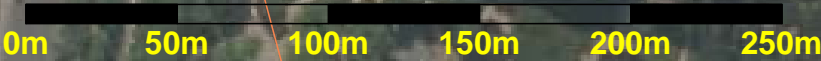

Nota :  
Seuls le chenal, la bathymétrie et les cubatures sont contractuels.  
Les autres éléments ne servent qu'à la visualisation.



DT Bassin de la Seine  
SGVE - UDB  
Bathymétrie



Membre de l'AFHy

Seine aval

Bief: Suresnes

Bief de Suresnes  
Cartographie

RBS\_003

Dossier N°  
**003Y17**

Levers du :  
23.01.2017

Chenal de travail :  
Profondeurs / RN : 26.73 IGN69  
Mouillage Garanti : 3.20m

1/2500

Planimétrie Lambert 93 centimétrique