


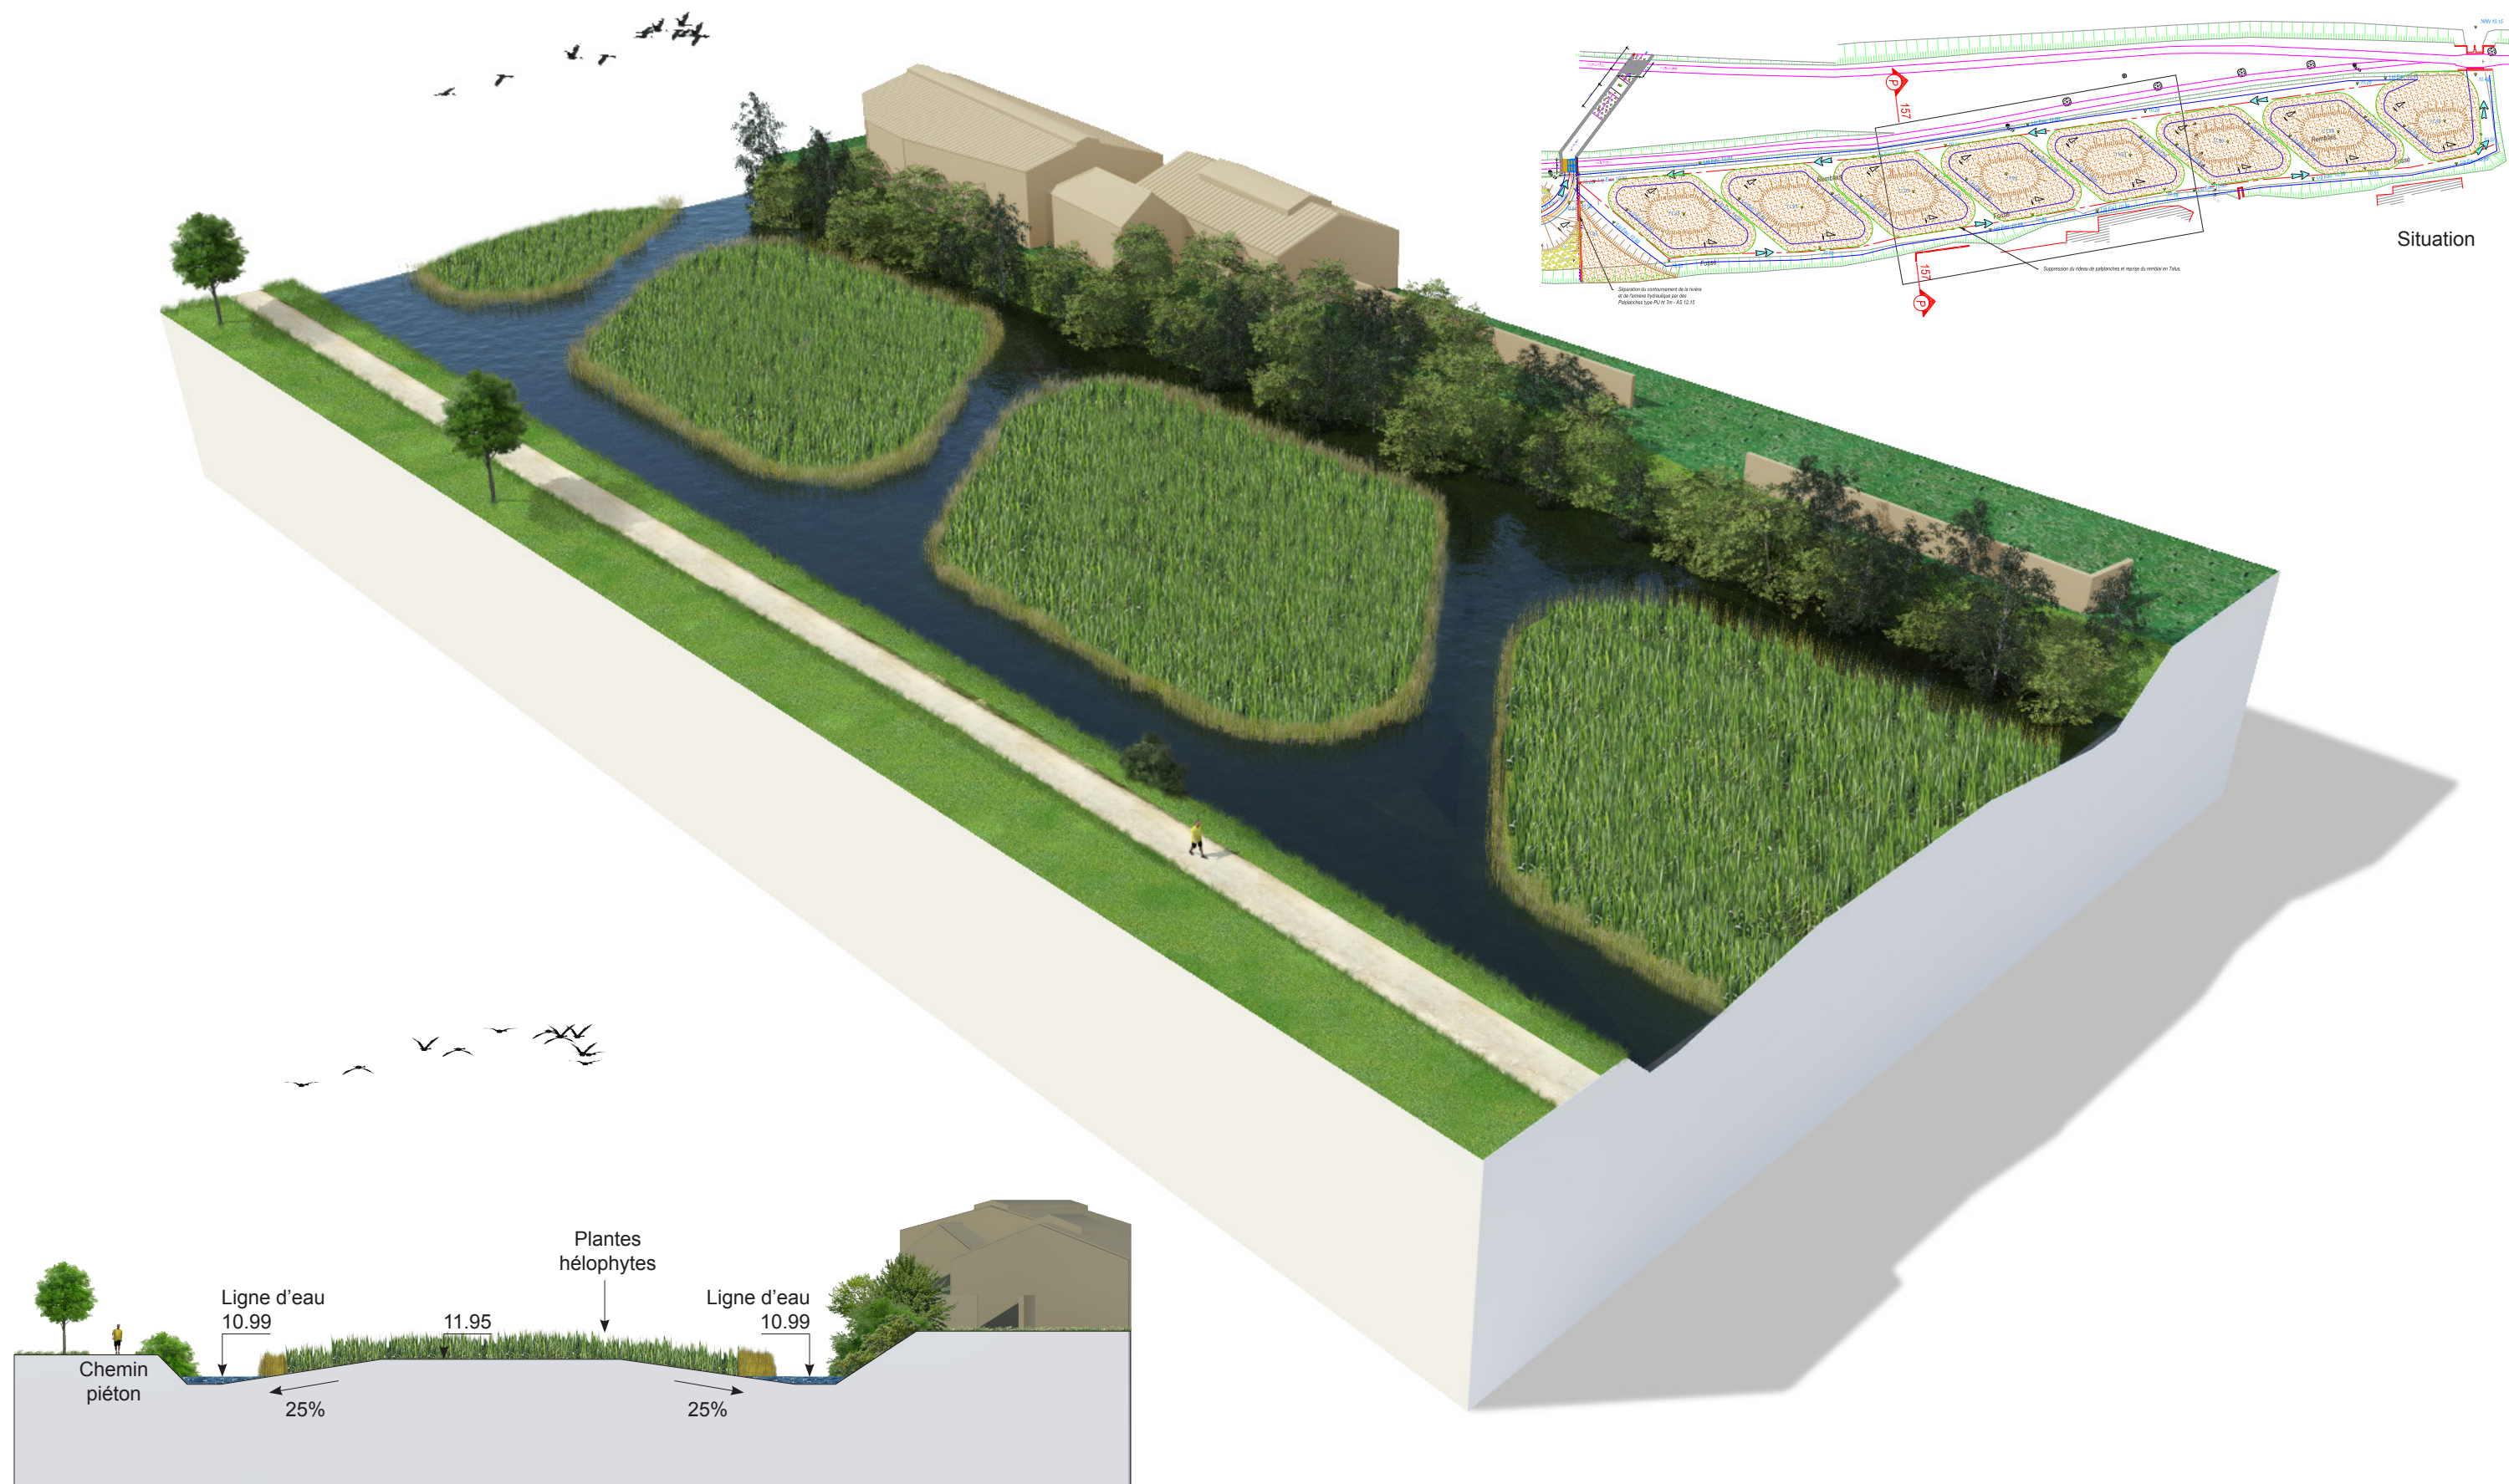
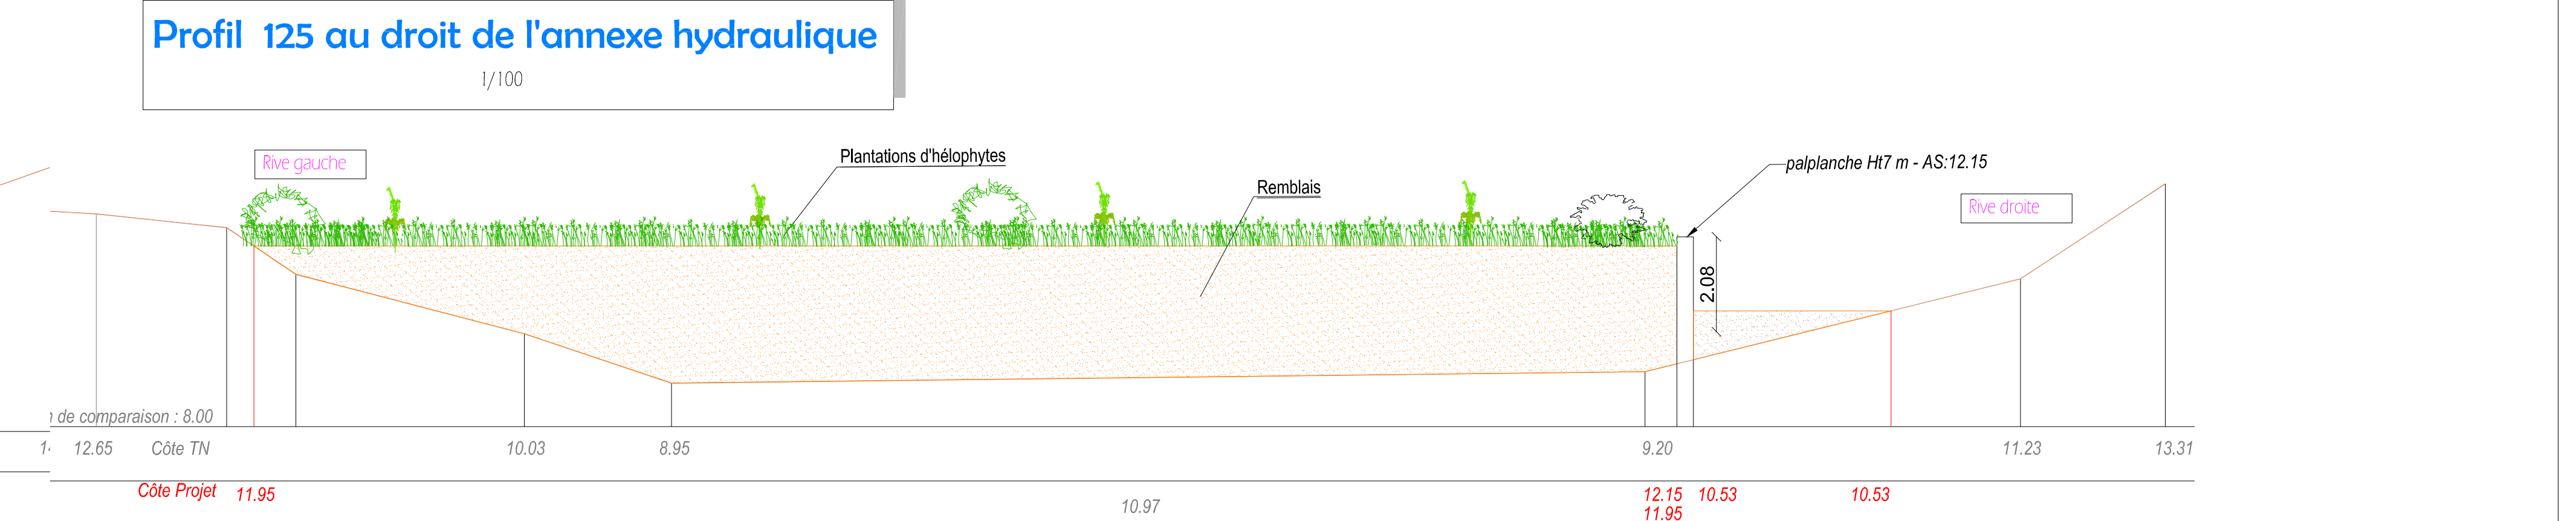
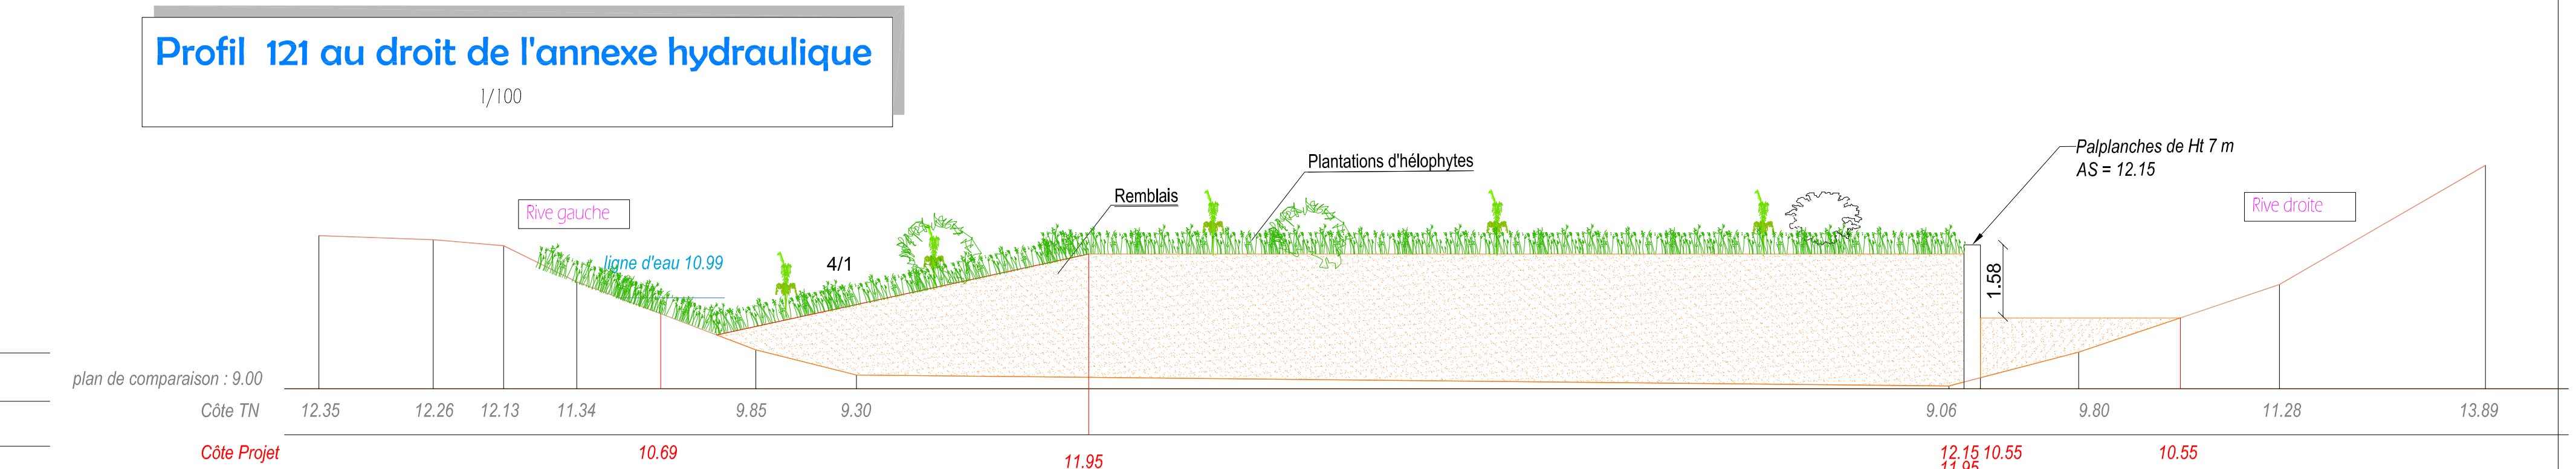
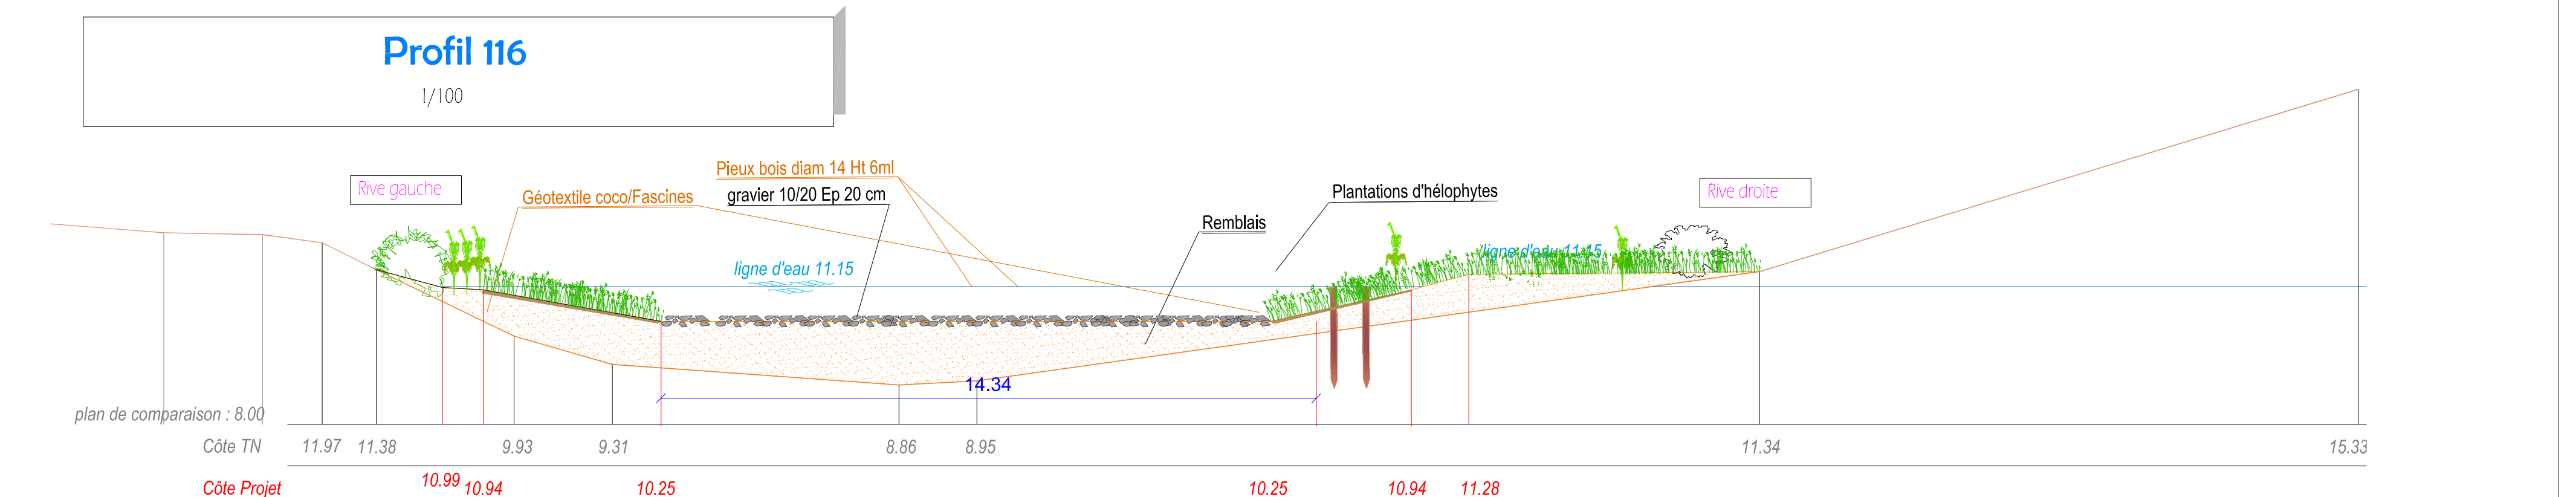
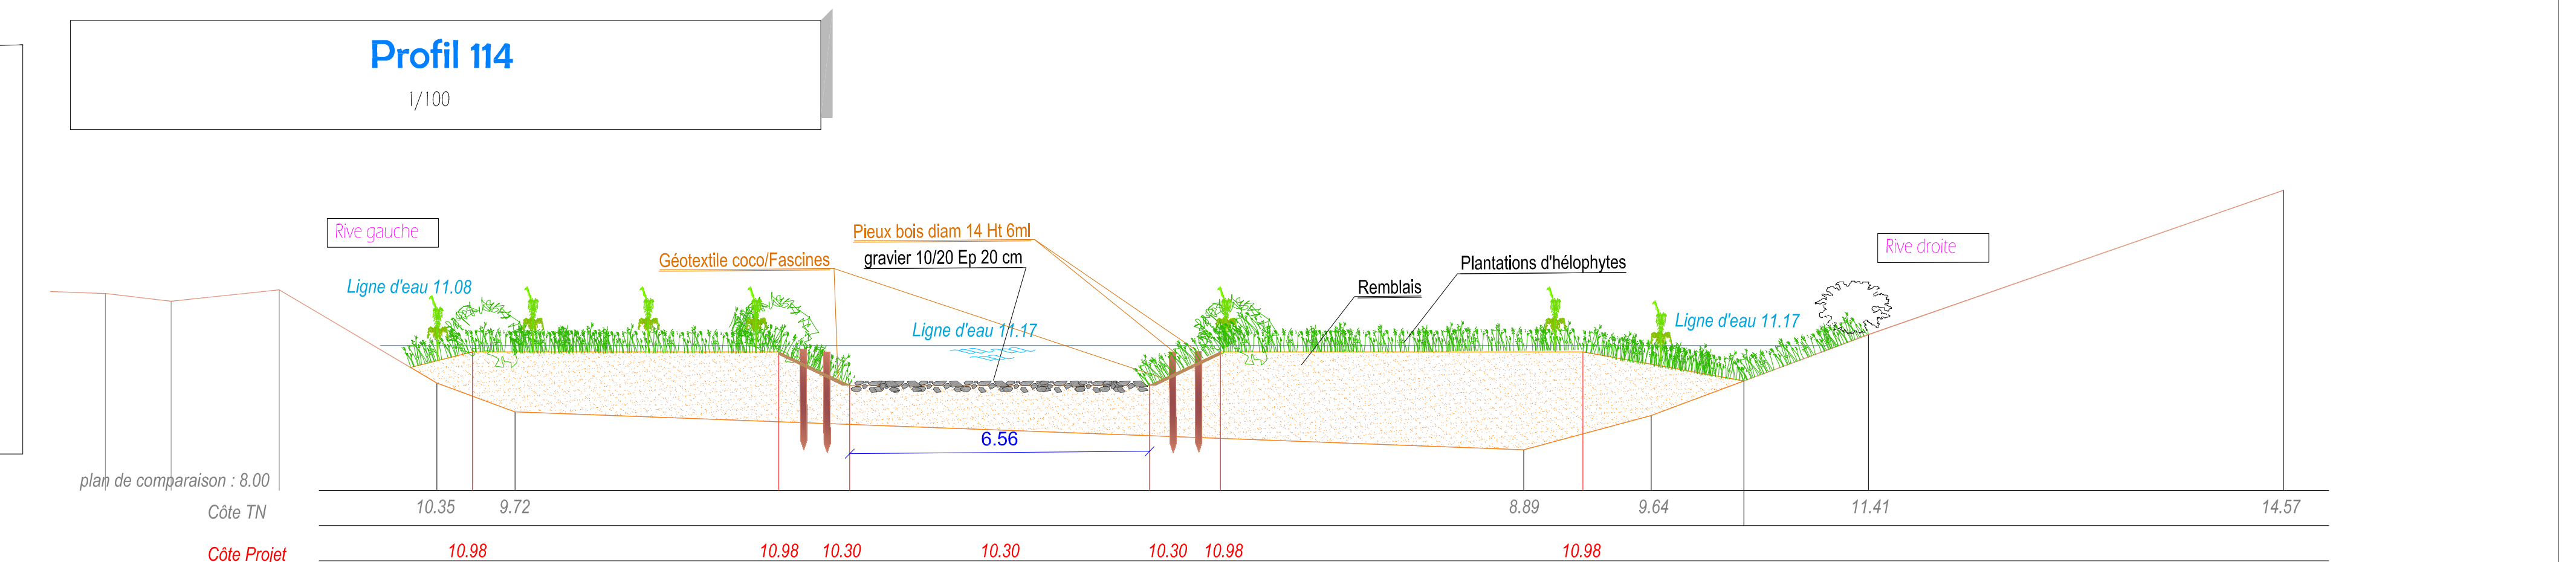
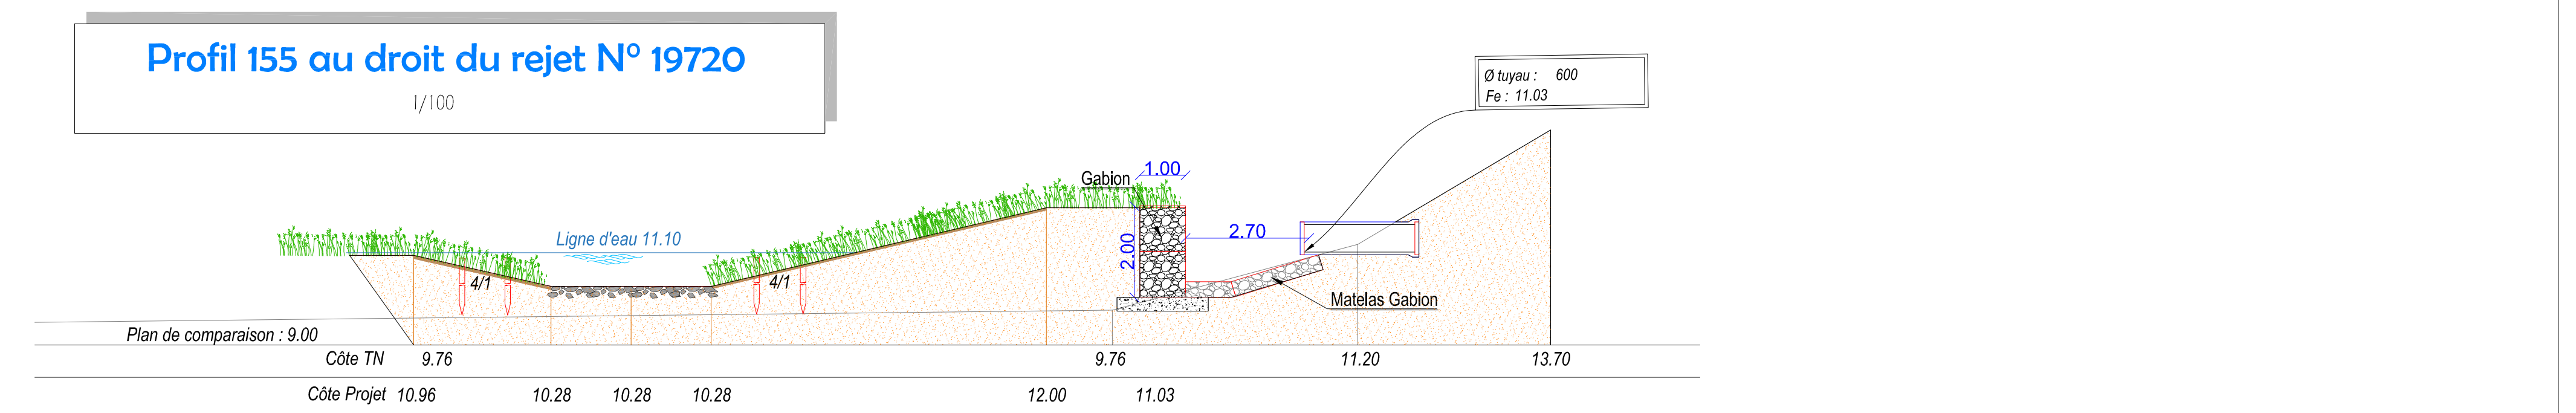
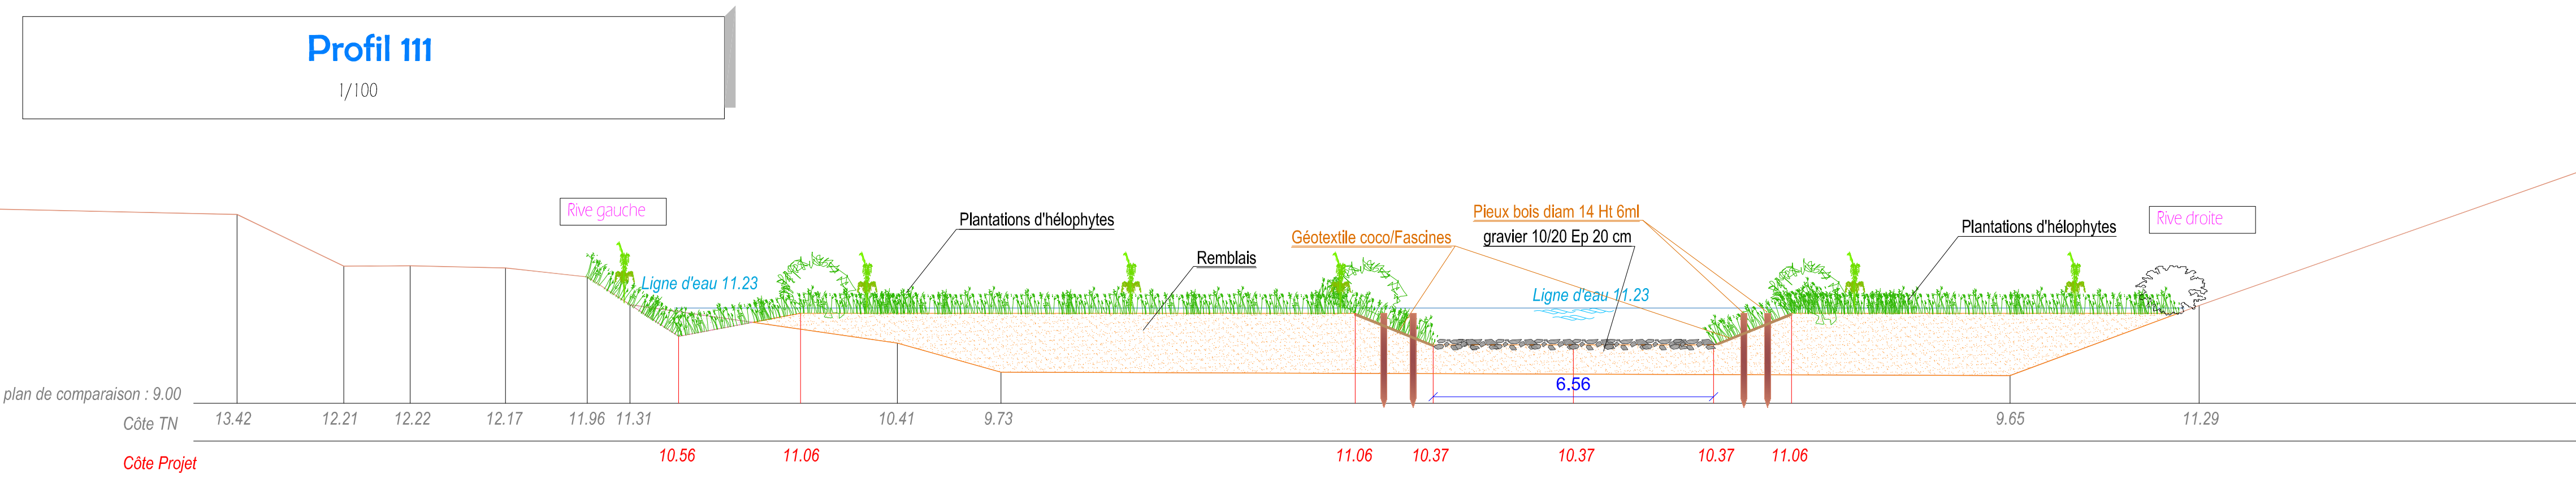
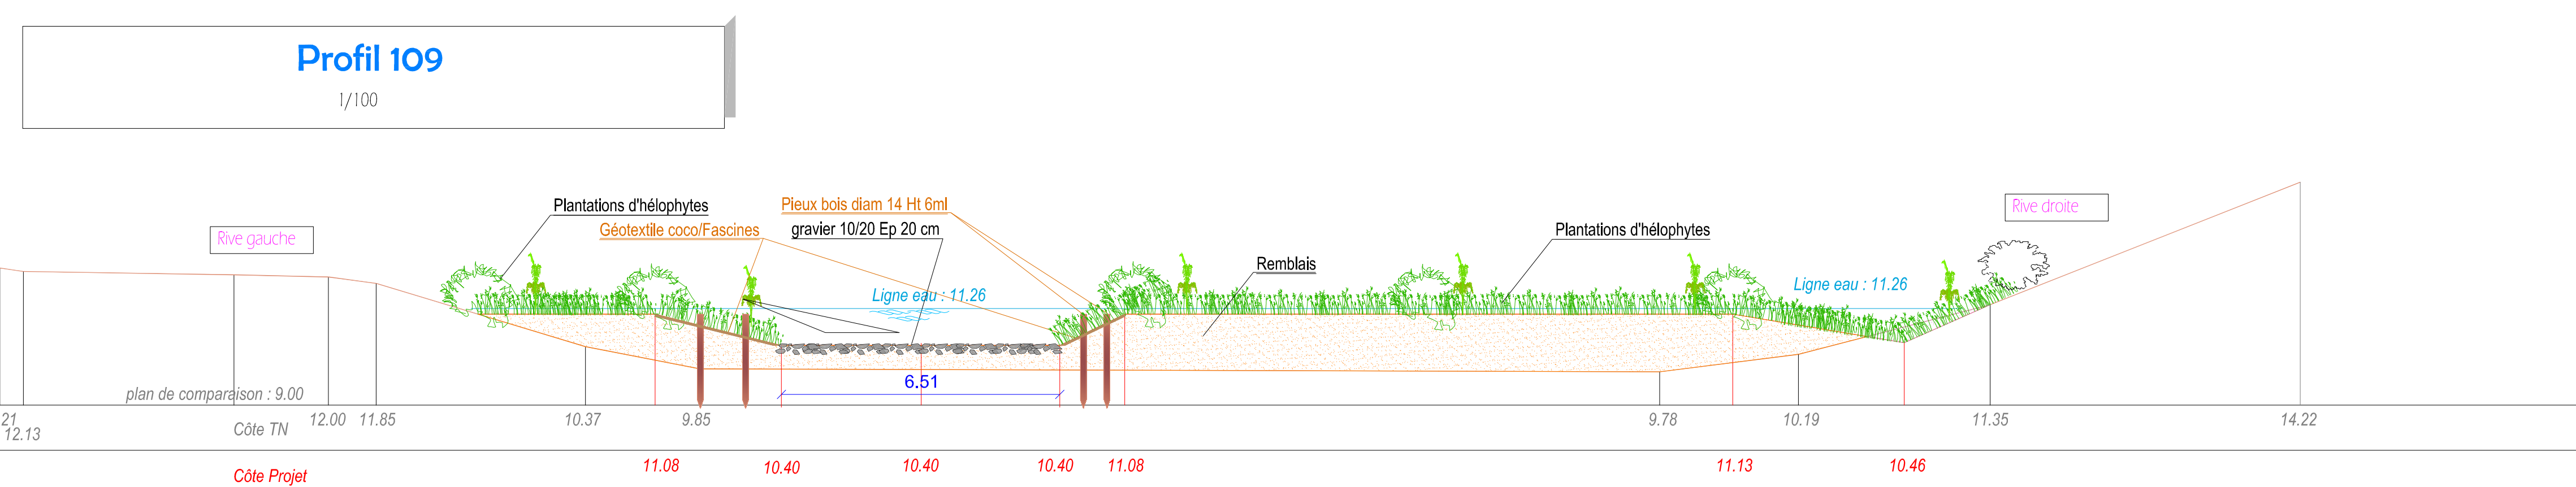


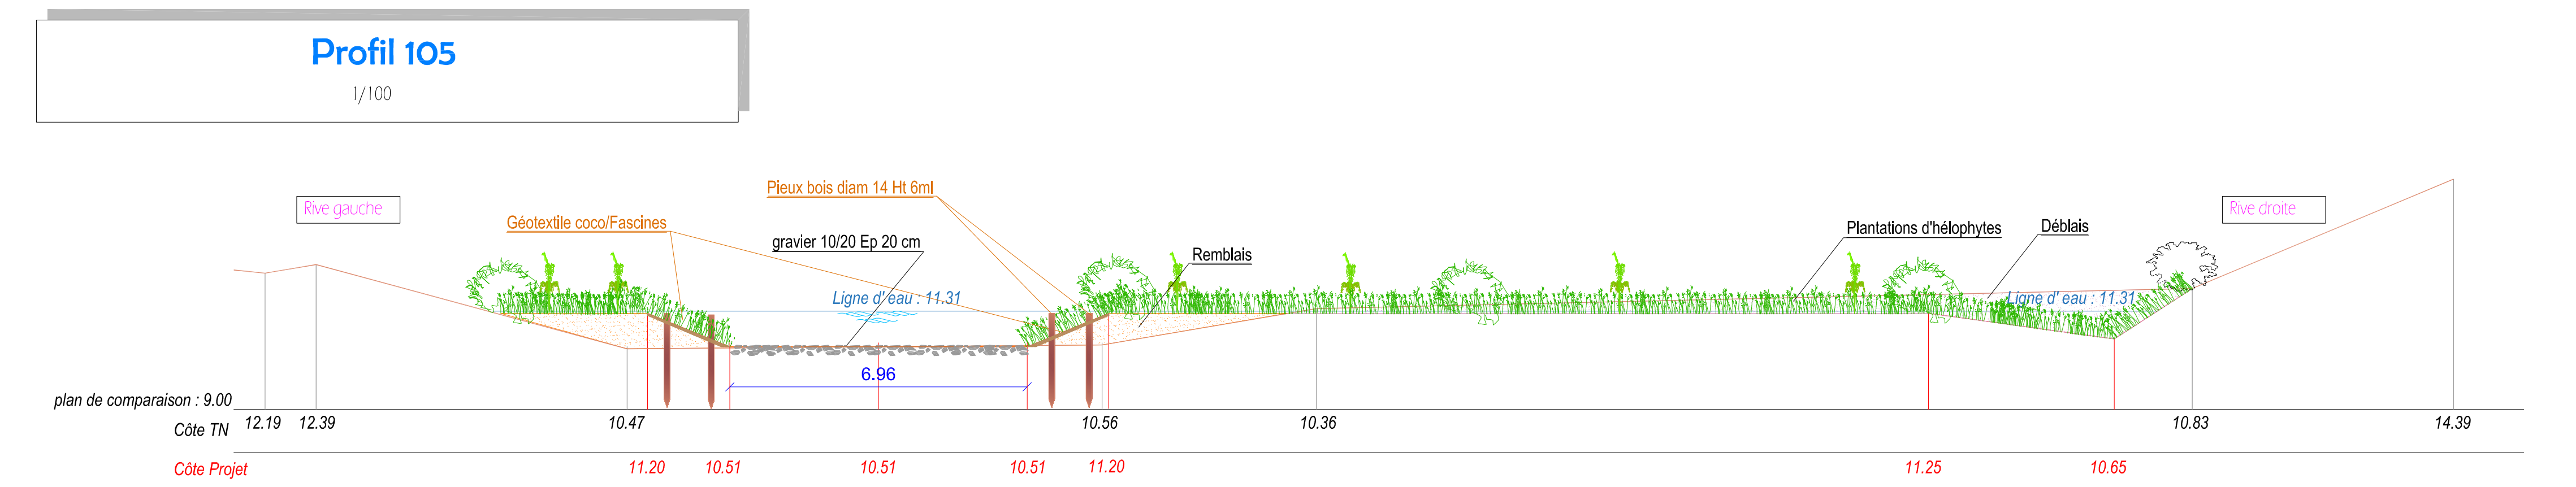

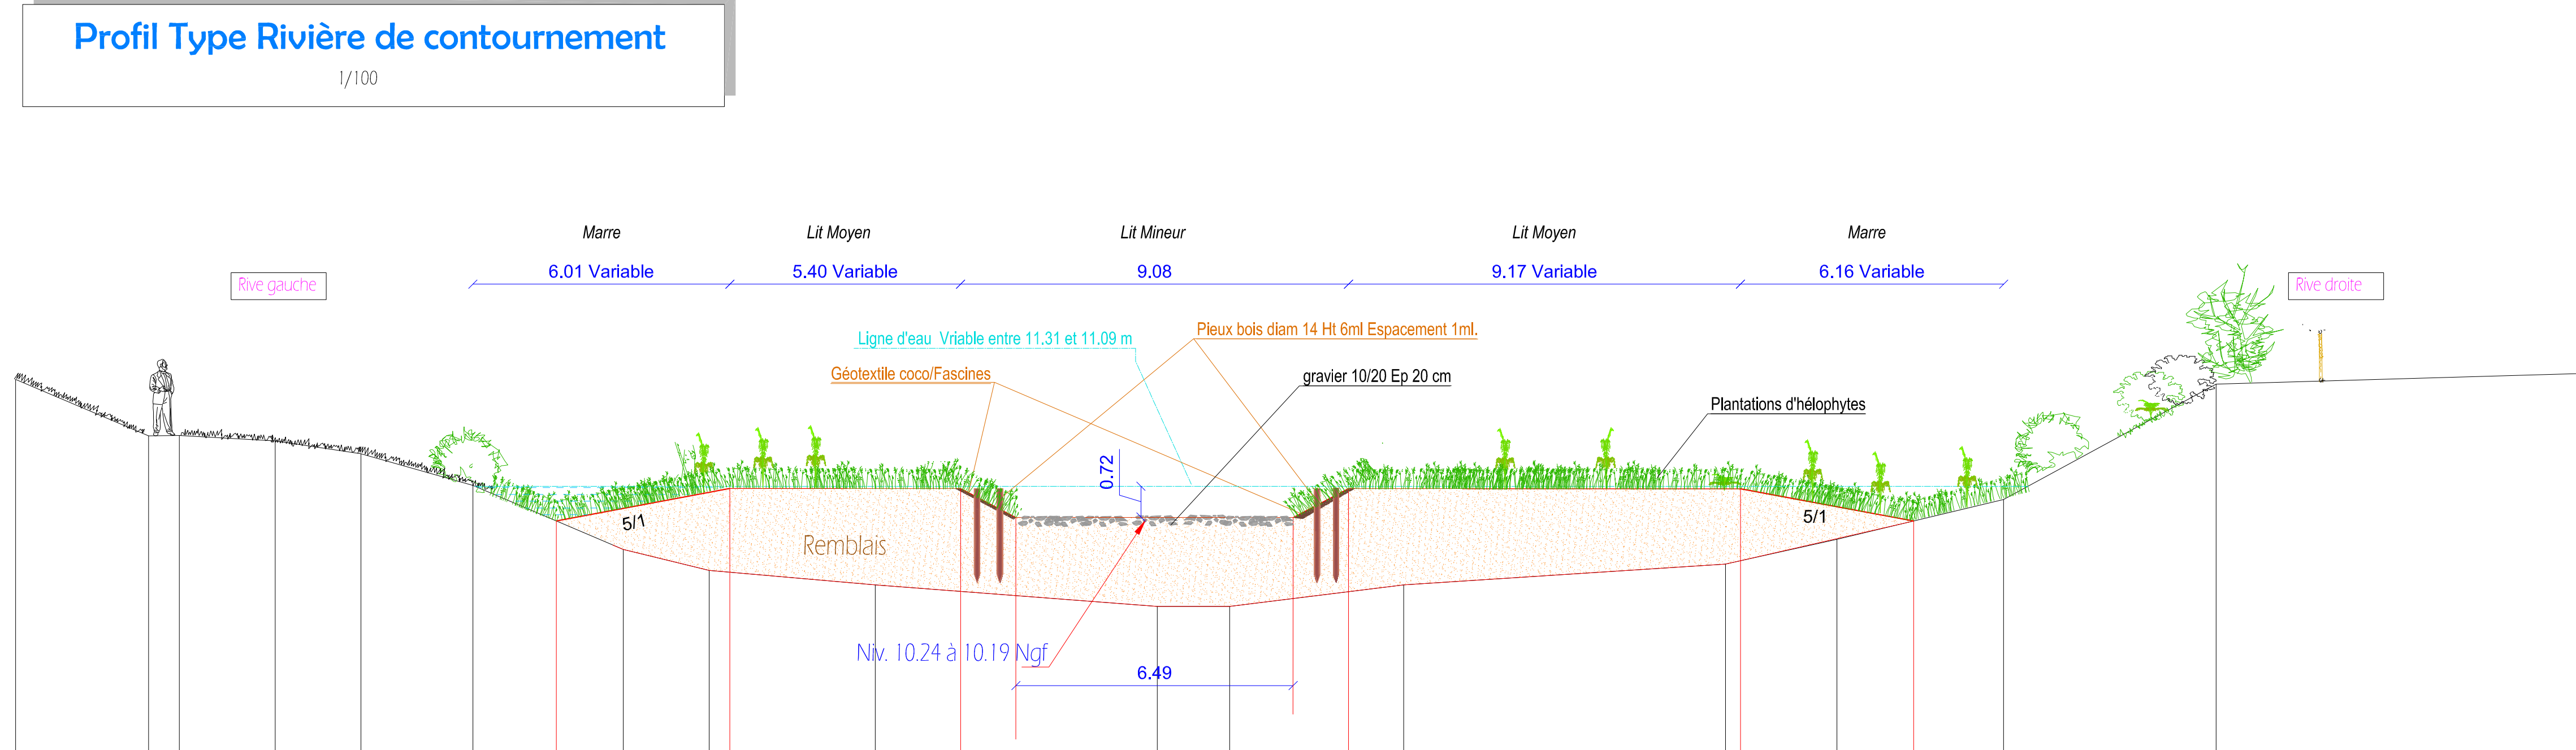

Documents de référence :									
TOPO					BATHY				
- 14031-Comines-janvier 2014 - Franchissement piscicole TOPO 02-2014					- Plan profils 0 à 5750 - ACAD-Cartes_Bathymétriques+Profils-FR				

Maître d'Ouvrage

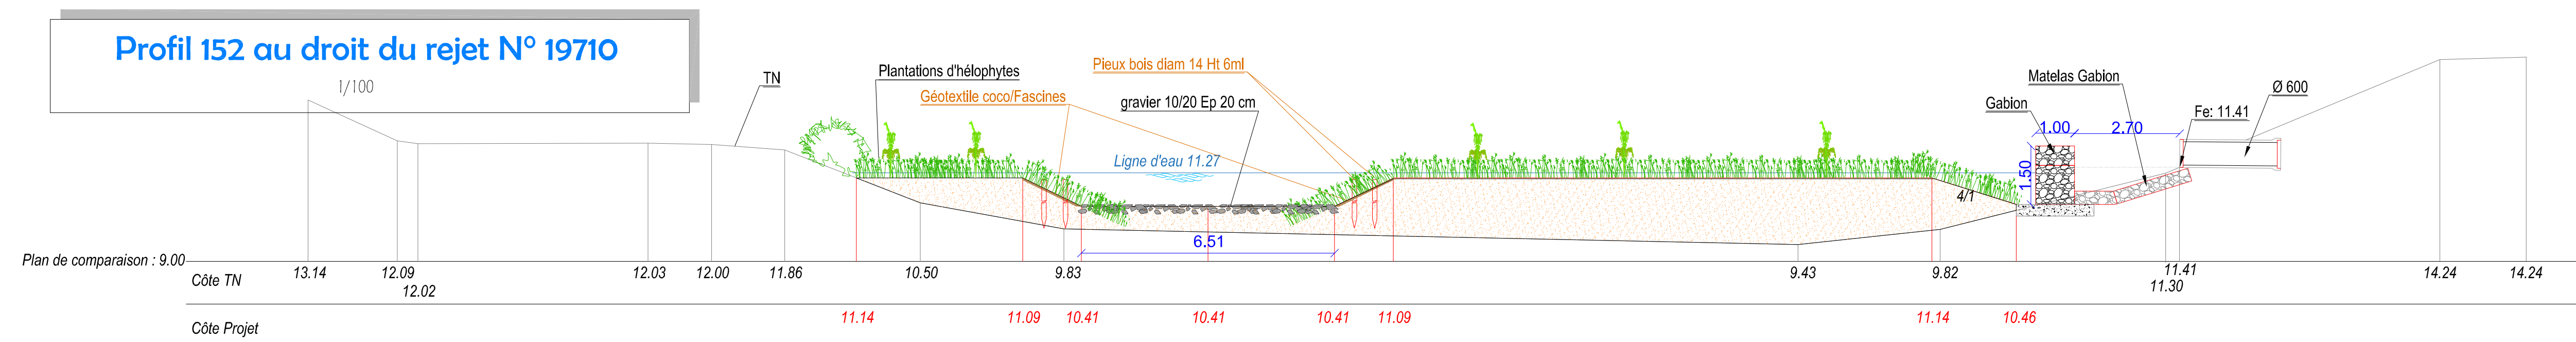

Maître d'oeuvre



Aménagement du franchissement piscicole à l'écluse de Comines

Nom du document

Profils en travers du Délaissé de la Lys

F									
E									
O									
C									
B									
A	28/03/18	Emission du document	D.H	N.W	N.W	V.L			
Ind.	Date	Observations/Modifications	Nom	Visa	Nom	Visa	Nom	Visa	
		Indices	Elabli		Vérifié		Valide		

N° document

Ouvrage	Avancement	Année	Emetteur	N°d'ordre	Document	Indice	Numéro de plan
Prof Travers	DCE	2018	VAL	003	PLA	A	S-DCE-18-VAL-003 -PLA-A