
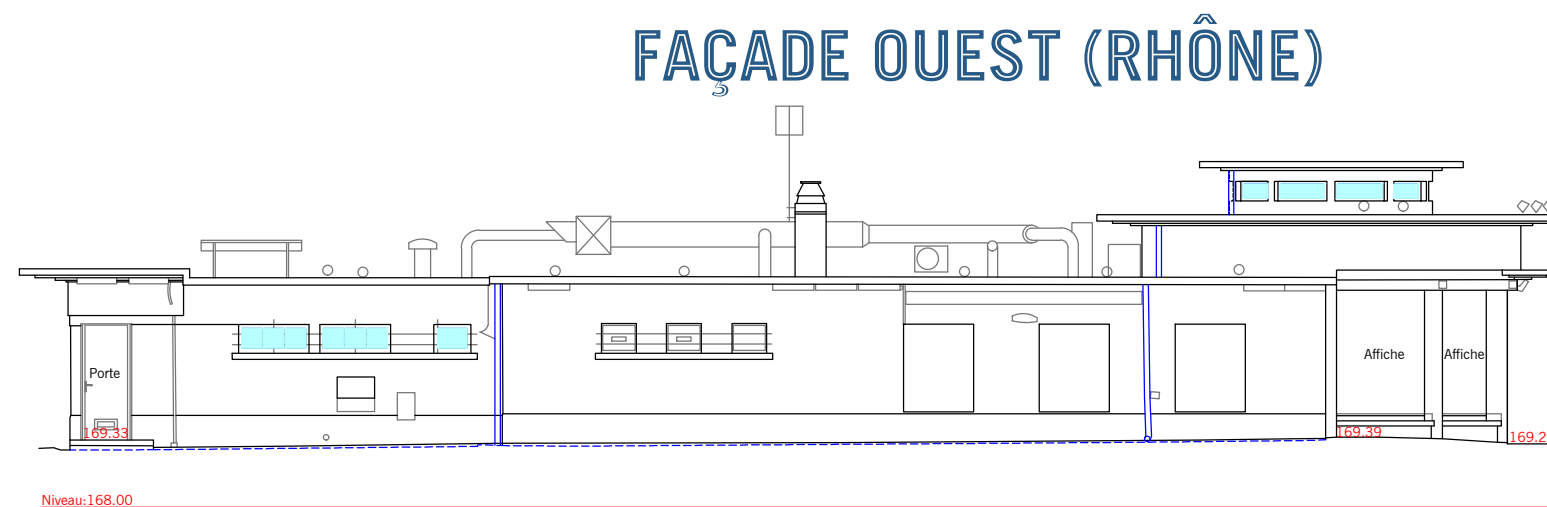
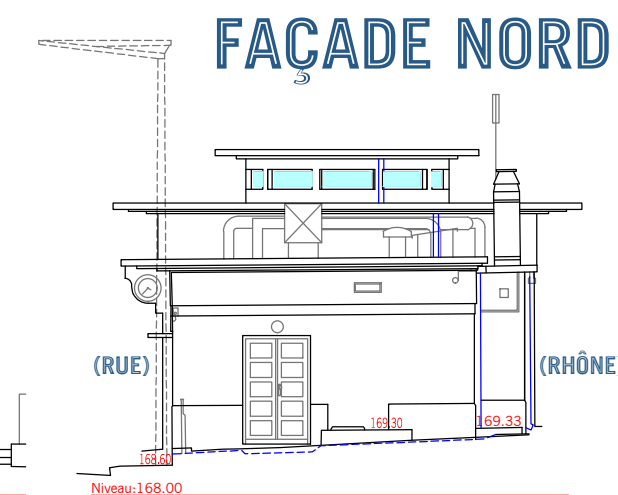
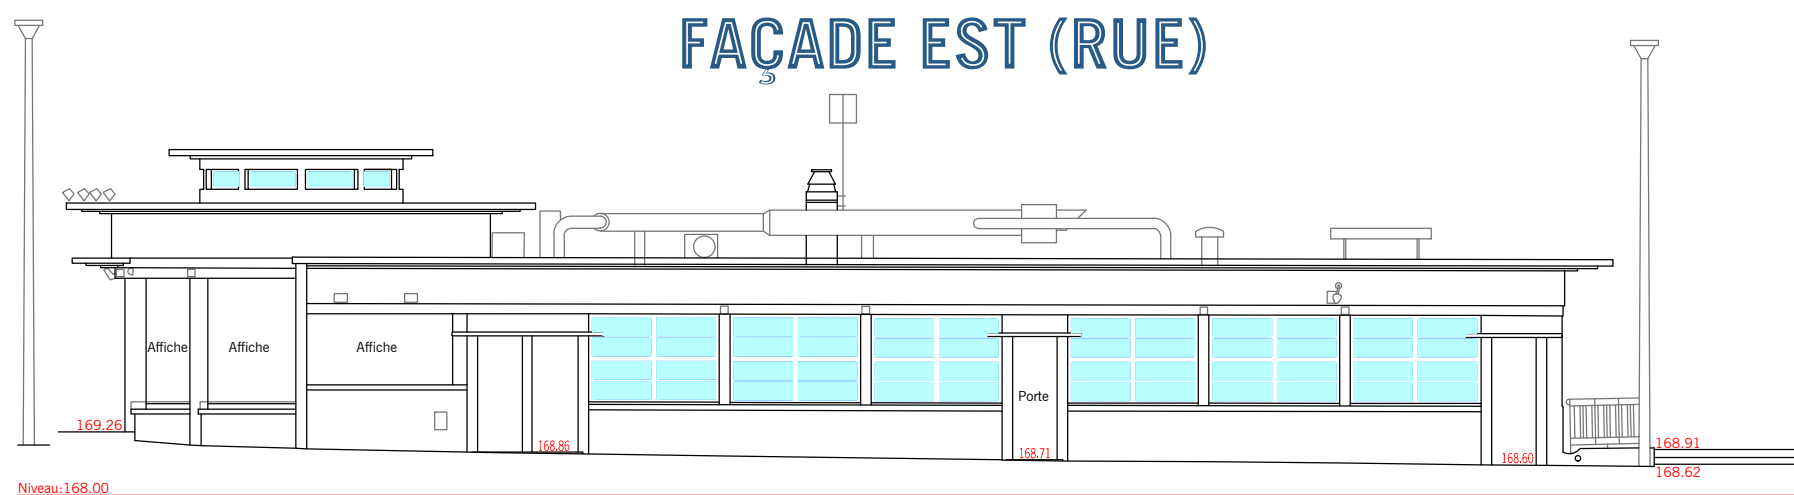
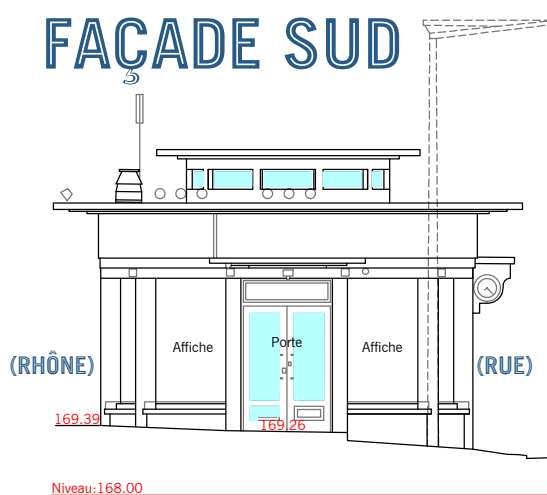
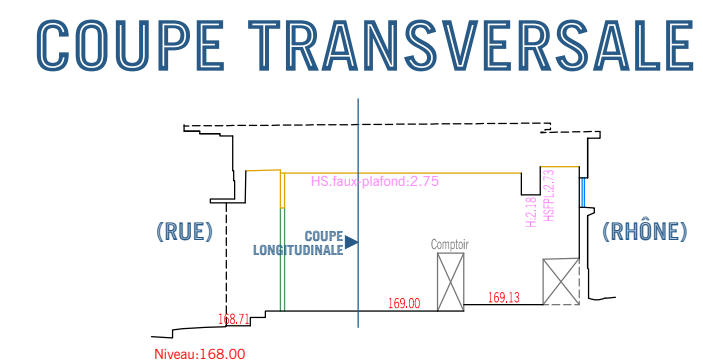


FAÇADES - COUPES

18, QUAI DU GÉNÉRAL SARRAIL - LYON (69006)

Mesuré le 26 octobre 2021

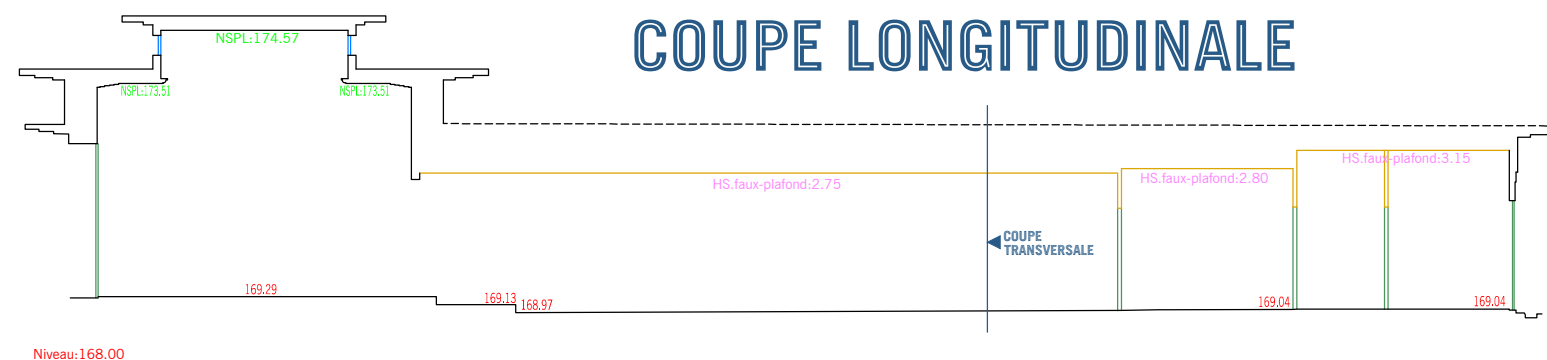

DOSSIER DRESSÉ PAR
ALTEA EXPERTS

- Réf n°2021 0842
- Echelle : 1/150ème
- Coordonnées : indépendantes - Nivellement : Indépendant