
18, QUAI DU GÉNÉRAL SARRAIL - LYON (69006)



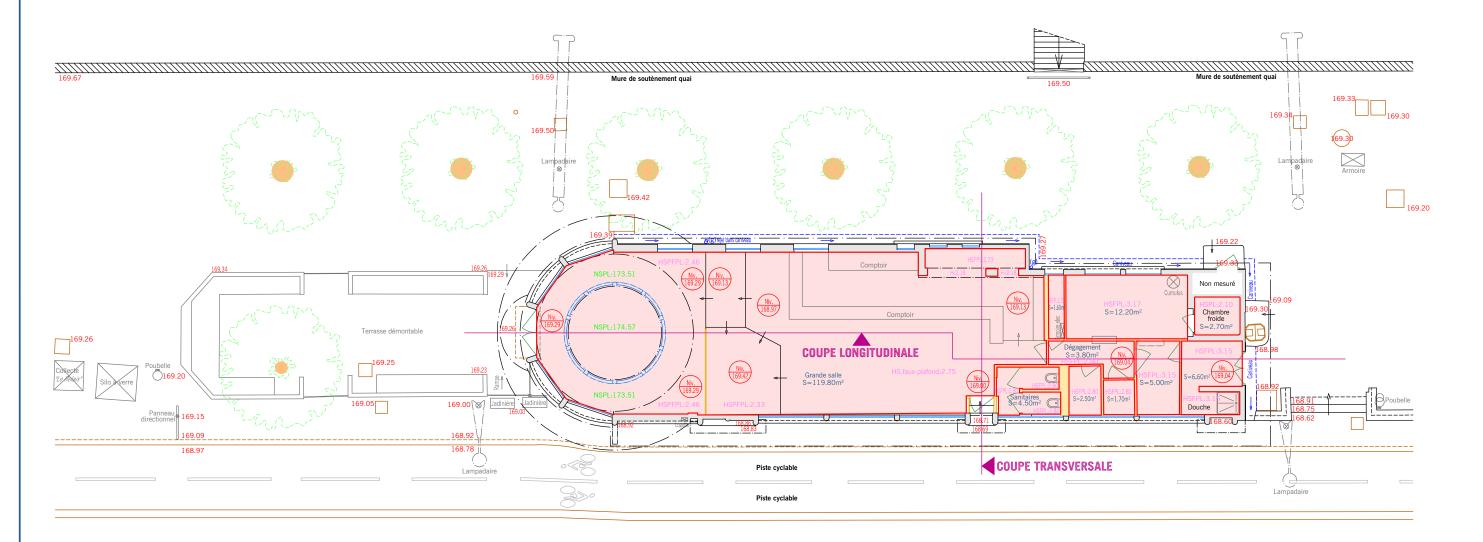

Quai du Général Sarrail

Superficie totale : 160.40m²



• Réf n°2021 0842

• Echelle : 1/150ème

• Coordonnées : indépendantes - Nivellement : Indépendant